

# A type

## 4LDK

### ● 2F・4F・6F・8F


専有面積	85.35㎡	(25.81坪)
バルコニー面積	24.08㎡	(7.28坪)
ポーチ面積	2.82㎡	(0.85坪)
合計面積	112.25㎡	(33.95坪)

### ● 3F・5F・7F・9F



専有面積	85.35㎡	(25.81坪)
バルコニー面積	25.58㎡	(7.73坪)
ポーチ面積	2.82㎡	(0.85坪)
合計面積	113.75㎡	(34.40坪)

## 資料請求


心地よい光と風をたっぷり取り込む、開放的な角住戸。  
 18帖のLDKで家族団らんの楽しいひと時を。  
 いつも清潔、快適に使える窓付きのバスルームで、一日の疲れをリフレッシュできます。  
 キッチンにはバルコニーに出られる窓付きのバスルームがあり、何かと便利です。  
 開放的なワイドリビングや、洋室のワイドクローゼットなど収納が充実しているのもうれしいポイント。

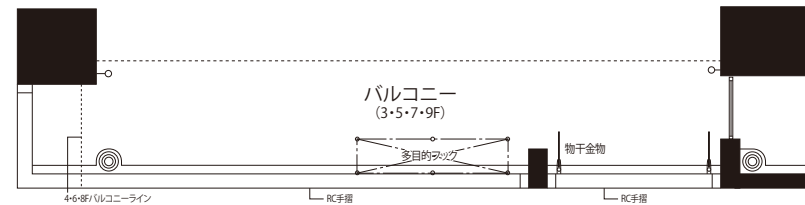

### ■ 3・5・7・9F

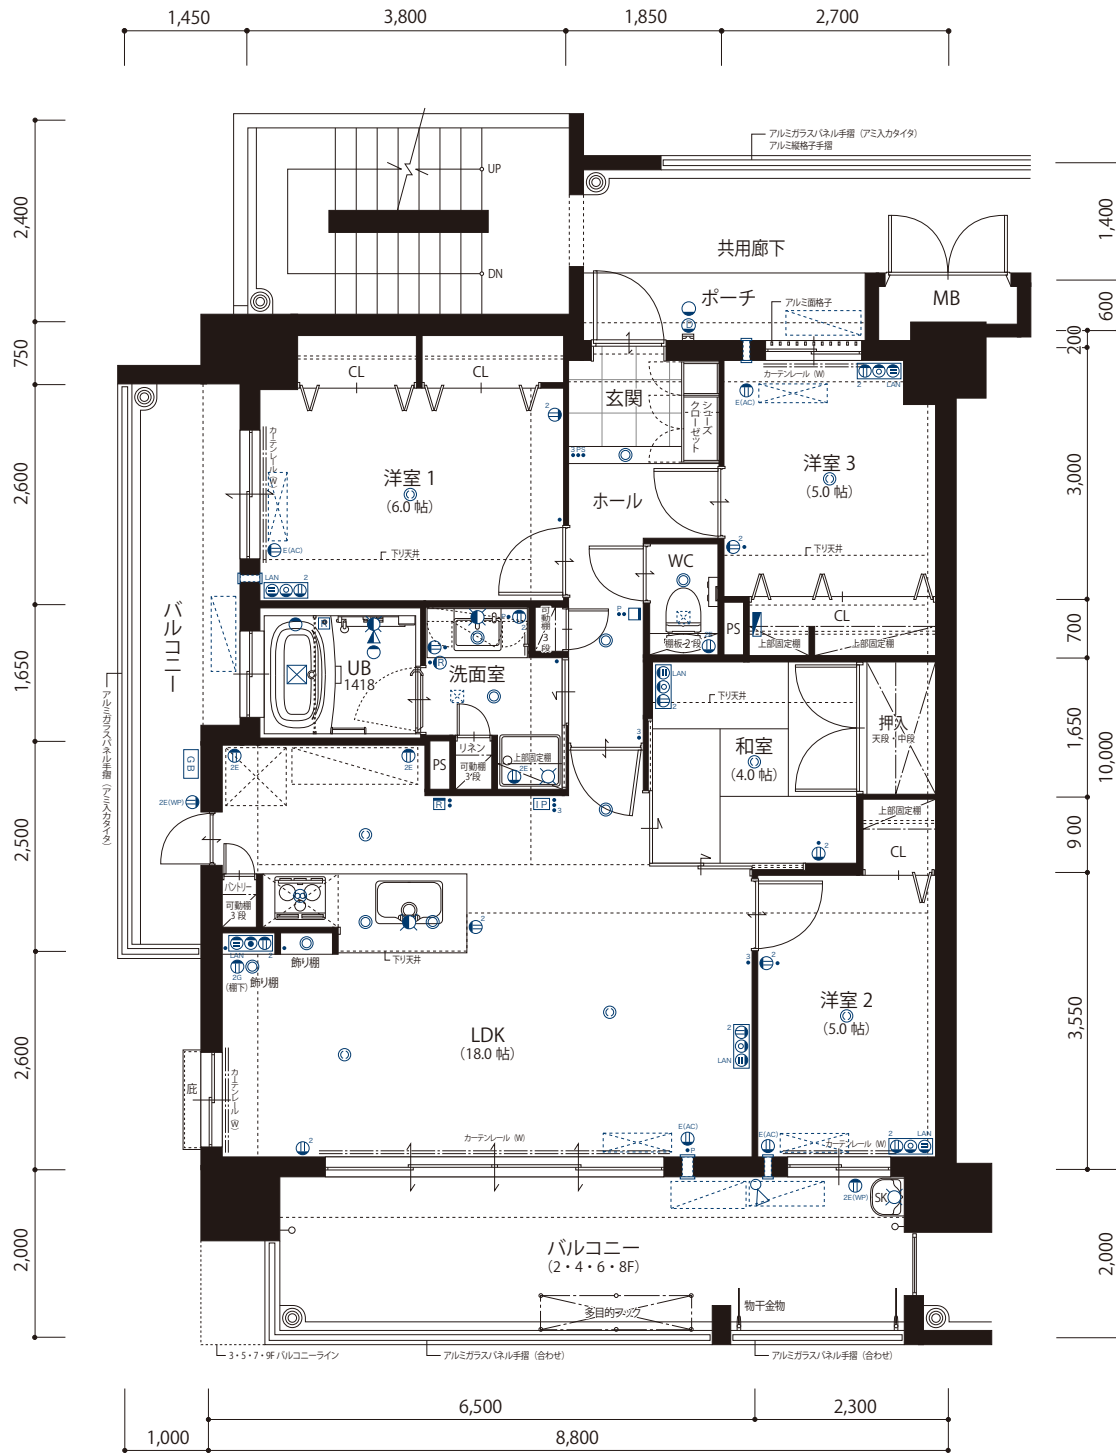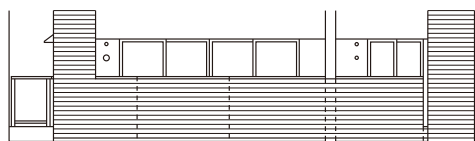

### ■ 2・4・6・8F

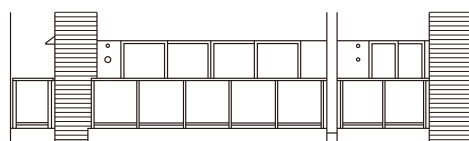

9F	A	B	C	D		
8F	A	B	C	D	E	H <sub>2</sub>
7F	A	B	C	D	E	H <sub>1</sub>
6F	A	B	C	D	E	F
5F	A	B	C	D	E	F
4F	A	B	C	D	E	F
3F	A	B	C	D	E	F
2F	A	B	C	D <sub>1</sub>	E	F
1F						

### ■ 設備記号凡例

- 引掛シーリング
- ダウンライト
- 壁付照明
- フットライト(1口コンセント付)
- 2口コンセント
- アース付1口コンセント
- アース付2口コンセント
- アース付1口コンセント(エアコン)
- アース付コンセント(防水型)
- テレビ用アウトレット
- 電話用アウトレット
- インターネット対応アウトレット
- スイッチ
- 3路スイッチ
- 4路スイッチ
- パイロットスイッチ
- 人感センサースイッチ
- 給湯器リモコン
- インターホン親機
- インターホン子機(玄関ドア横)
- 分電盤
- 換気扇
- クーラーstrip
- エアコン室内機位置
- エアコン室外機位置
- ガス給湯器
- 吸気口
- 浴室換気乾燥機
- 浴室換気乾燥機・24時間換気リモコン
- 水栓
- 混合水栓
- シャワー付混合水栓
- ガスコンセント(2口付)
- スポットライト

