

E type

4LDK

● 2F・4F・6F・8F


専有面積	93.04㎡	(28.14坪)
バルコニー面積	13.50㎡	(4.08坪)
ポーチ面積	4.29㎡	(1.29坪)
合計面積	110.83㎡	(33.52坪)

● 3F・5F・7F


専有面積	93.04㎡	(28.14坪)
バルコニー面積	14.60㎡	(4.41坪)
ポーチ面積	4.29㎡	(1.30坪)
合計面積	111.93㎡	(33.85坪)

資料請求


LDKと一体感のある和室がポイントの角住戸。
どの部屋も採光と通風がたっぷりとれた、潤いある暮らしの舞台です。
飾り棚が玄関ホールのアクセントに。
ホールにある2つのクローゼットにはゴルフ道具や掃除機なども収納できます。
心身ともにくつろげる窓付きのバスルームは、うれしいゆったりサイズ。
2wayキッチンに2way洗面室と、動きやすく快適な家事動線を確保しています。

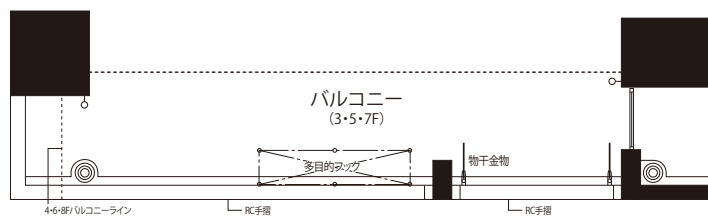

■ 3・5・7F

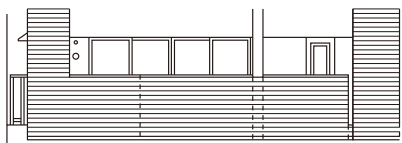

■ 2・4・6・8F

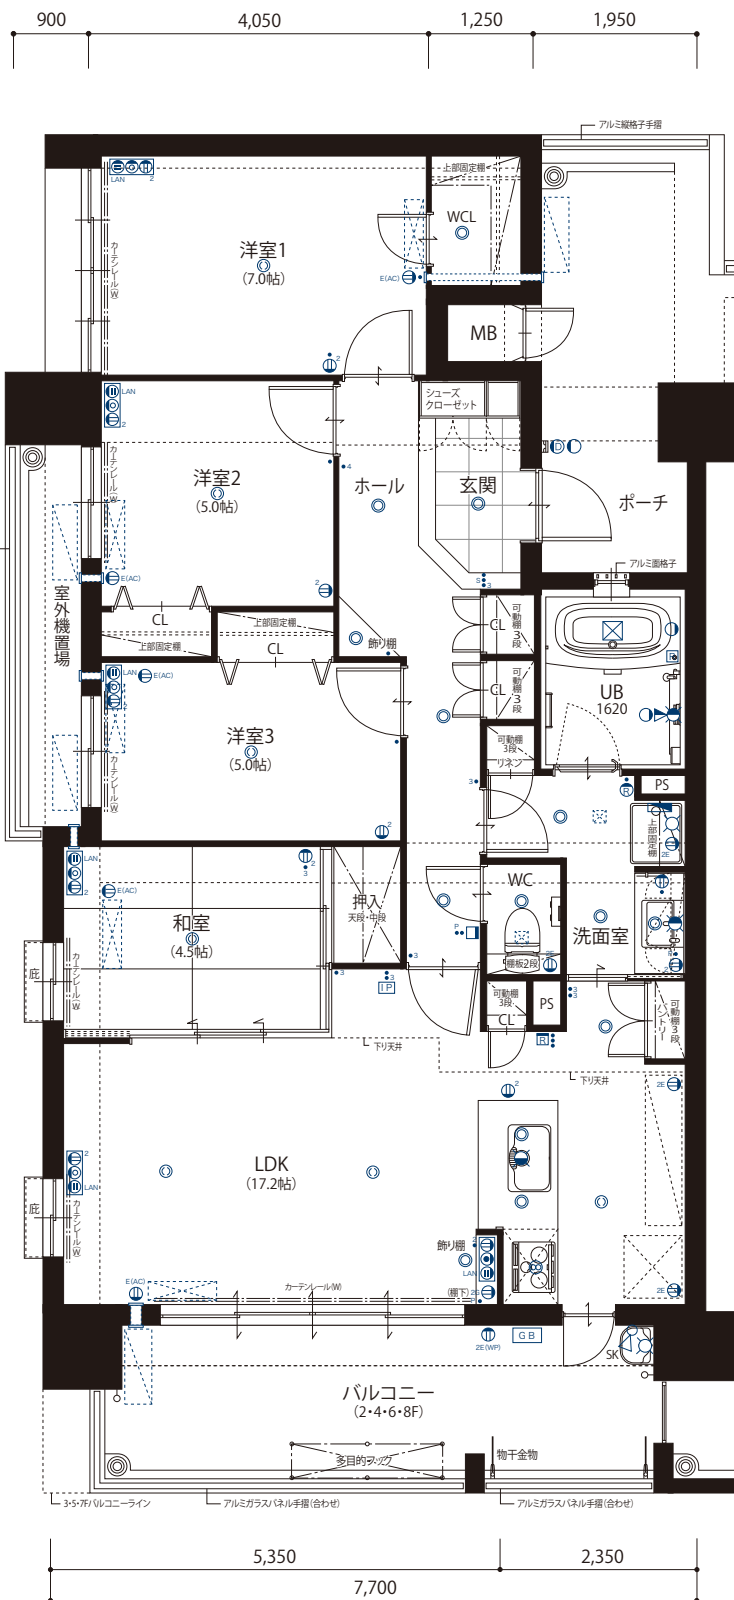

9F	A	B	C	D		
8F	A	B	C	D	E	H ₂
7F	A	B	C	D	E	H ₁
6F	A	B	C	D	E	F
5F	A	B	C	D	E	F
4F	A	B	C	D	E	F
3F	A	B	C	D	E	F
2F	A	B	C	D ₁	E	F
1F						

■ 設備記号凡例

- 引掛シーリング
- ◎ ダウンライト
- 壁付照明
- フットライト(1口コンセント付)
- ⊙² 2口コンセント
- ⊙^E アース付1口コンセント
- ⊙^{2E} アース付2口コンセント
- ⊙^{E(AC)} アース付1口コンセント(エアコン)
- ⊙^{2E(WP)} アース付コンセント(防水型)
- ⊙ テレビ用アウトレット
- ⊙ 電話用アウトレット
- LAN ⊙ インターネット対応アウトレット
- スイッチ
- ³ 3路スイッチ
- ⁴ 4路スイッチ
- ^P パイロットスイッチ
- ^S 人感センサースイッチ
- ⊠ 給湯器リモコン
- ⊠^{IP} インターホン親機
- ⊠^D インターホン子機(玄関ドア横)
- ⊠ 分電盤
- ⊠ 換気扇
- ⊠ クーラースリーブ
- ⊠ エアコン室内機位置
- ⊠ エアコン室外機位置
- ⊠^{GB} ガス給湯器
- ⊠ 吸気口
- ⊠ 浴室換気乾燥機
- ⊠^R 浴室換気乾燥機・24時間換気リモコン
- 水栓
- 混合水栓
- シャワー付混合水栓
- ⊠^{2G} ガスコンセント(2口付)
- スポットライト

