





F type

3LDK

| | | |
|---------|--------|----------|
| 専有面積 | 76.31㎡ | (23.08坪) |
| バルコニー面積 | 14.90㎡ | (4.50坪) |
| ポーチ面積 | 2.44㎡ | (0.73坪) |
| 合計面積 | 93.65㎡ | (28.32坪) |

資料請求

通り抜けできる便利な大容量のウォークスルークローゼットが大活躍。
 ストレスオフの暮らしを実感できる機能的なレイアウトが魅力です。
 洋室1にある大容量のウォークスルークローゼットは2wayで、
 洗面室、さらにリビングへと通り抜けできます。
 家具が配置しやすいワイドリビングと和室を合わせれば、21帖の開放的な空間に。
 心落ち着く和の雰囲気醸し出す和室は、おもてなしや趣味のスペースにも最適です。

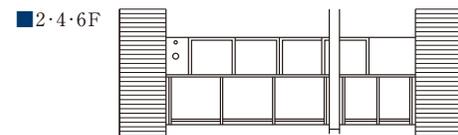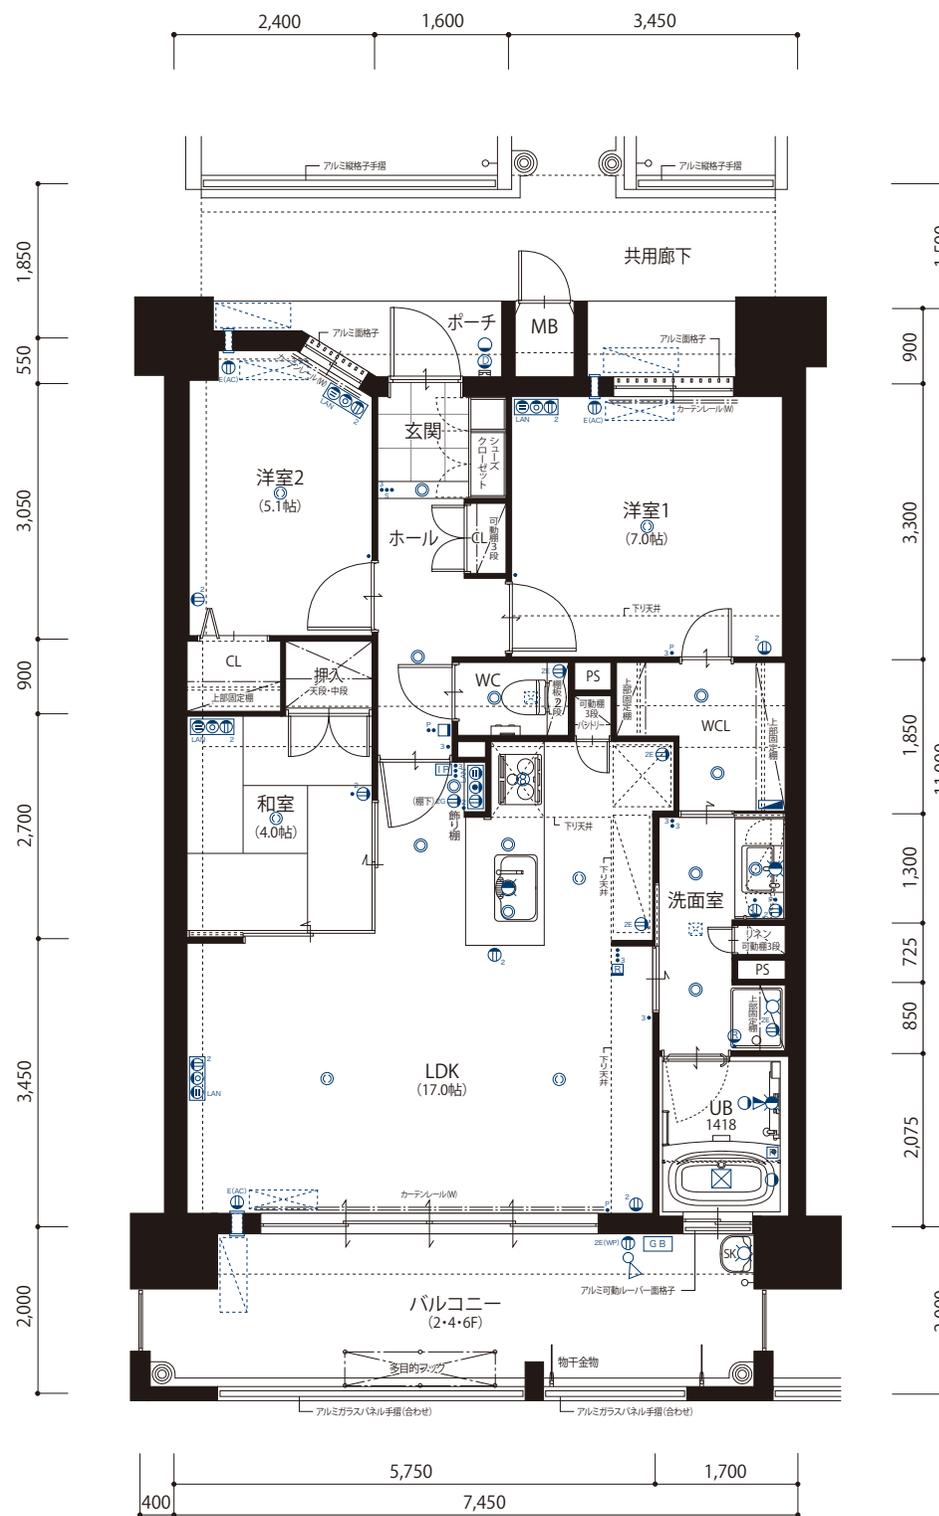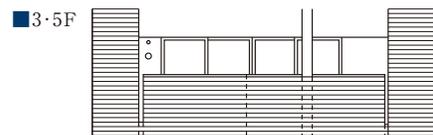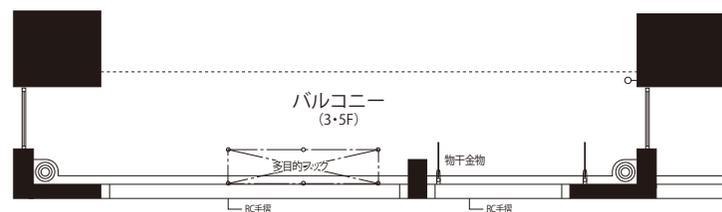

| | | | | | | | |
|----|---|---|---|----------------|---|----------------|---|
| 9F | A | B | C | D | | | |
| 8F | A | B | C | D | E | H ₂ | |
| 7F | A | B | C | D | E | H ₁ | |
| 6F | A | B | C | D | E | F | G |
| 5F | A | B | C | D | E | F | G |
| 4F | A | B | C | D | E | F | G |
| 3F | A | B | C | D | E | F | G |
| 2F | A | B | C | D ₁ | E | F | G |
| 1F | | | | | | | |

■設備記号凡例

- (with dot) 引掛シーリング
- (with circle) ダウンライト
- (with square) 壁付照明
- フットライト(1口コンセント付)
- (with 2) 2口コンセント
- (with E) アース付1口コンセント
- (with 2E) アース付2口コンセント
- (with E(AC)) アース付1口コンセント(エアコン)
- (with 2E(WP)) アース付コンセント(防水型)
- (with circle) テレビ用アウトレット
- (with circle) 電話用アウトレット
- LAN インターネット対応アウトレット
- スイッチ
- 3 3路スイッチ
- 4 4路スイッチ
- P パイロットスイッチ
- S 人感センサースイッチ
- (with R) 給湯器リモコン
- (with IP) インターホン親機
- (with D) インターホン子機(玄関ドア横)
- 分電盤
- (with circle) 換気扇
- (with circle) クーラースリーブ
- (with circle) エアコン室内機位置
- (with circle) エアコン室外機位置
- (with GB) ガス給湯器
- (with circle) 吸気口
- (with square) 浴室換気乾燥機
- (with circle) 浴室換気乾燥機・24時間換気リモコン
- (with circle) 水栓
- (with circle) 混合水栓
- (with circle) シャワー付混合水栓
- (with 2G) ガスコンセント(2口付)
- (with circle) スポットライト

